









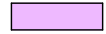


凡例

	通行規制場所① 規制場所：2階ペデストリアンデッキ 規制内容：自転車通行禁止（自転車から降りて押して通行することは可能）
	通行規制場所② 規制場所：構内道路（1階部分） 規制内容：立ち入り禁止（立ち入りが必要な場合は事前調整が必要）
	工事期間中も通行可能なルート（- - - は歩行者のみ通行可能）
	迂回ルート
	本工事建物（ペデストリアンデッキを含め立ち入り禁止）
	工事用地（立ち入り禁止）
	仮囲い（万能鋼板 H=2.0m）
	仮囲い（ガードフェンス（B型バリケード））
	工事用キャストゲート

別図

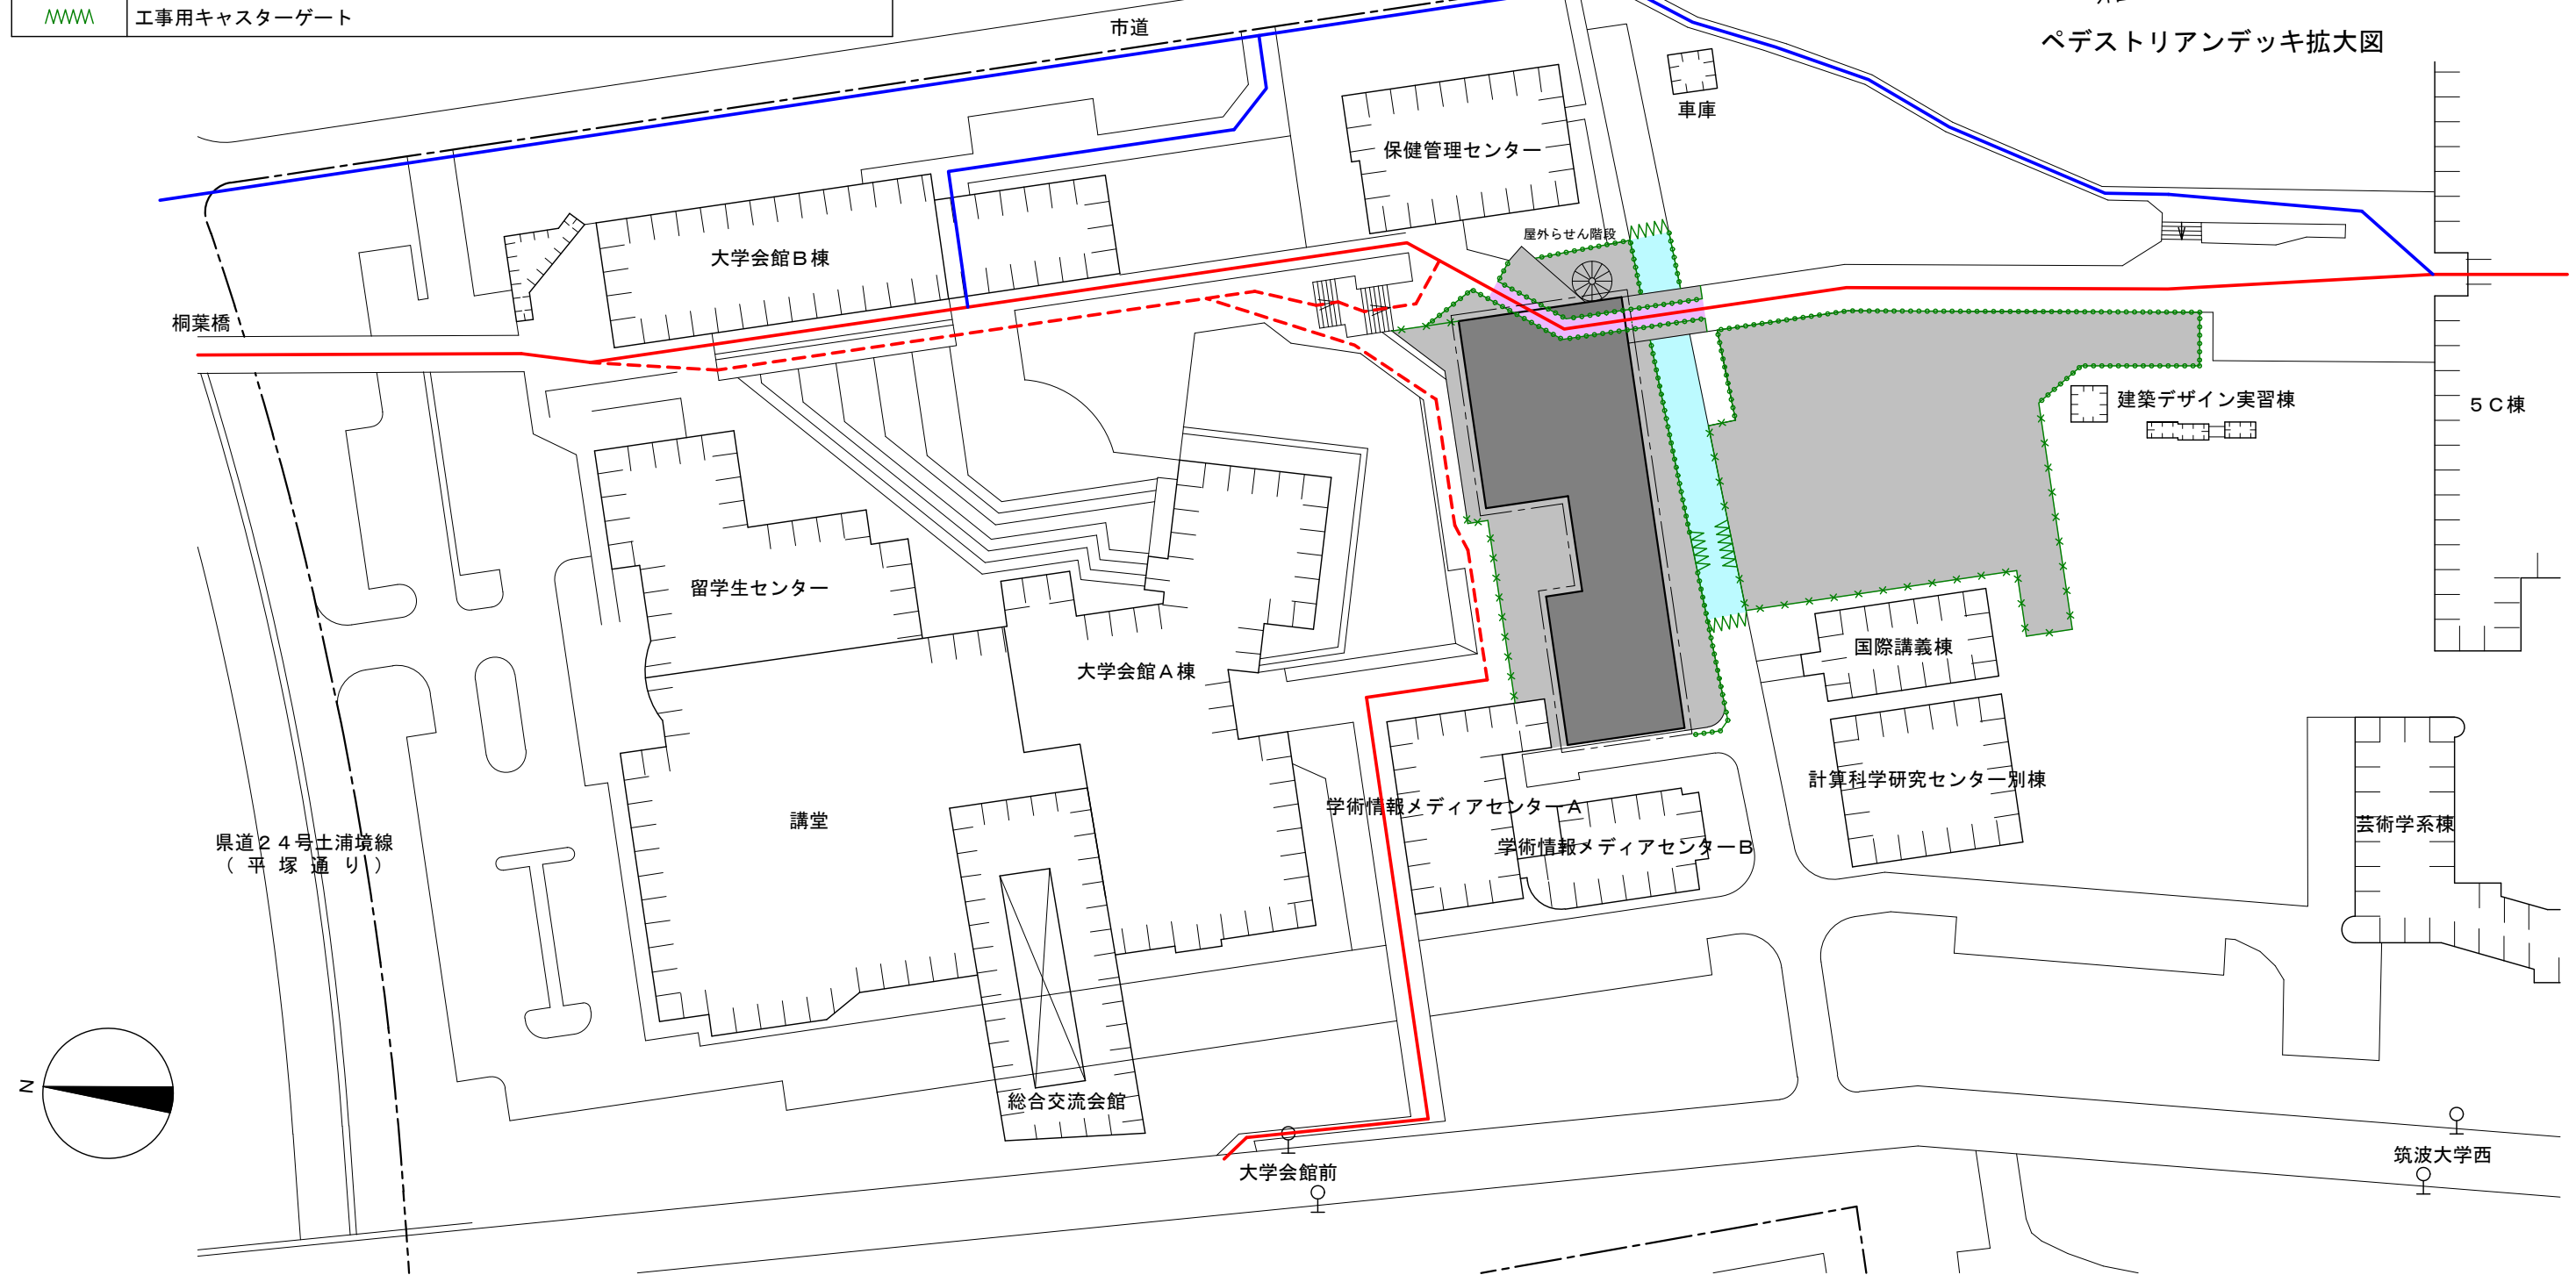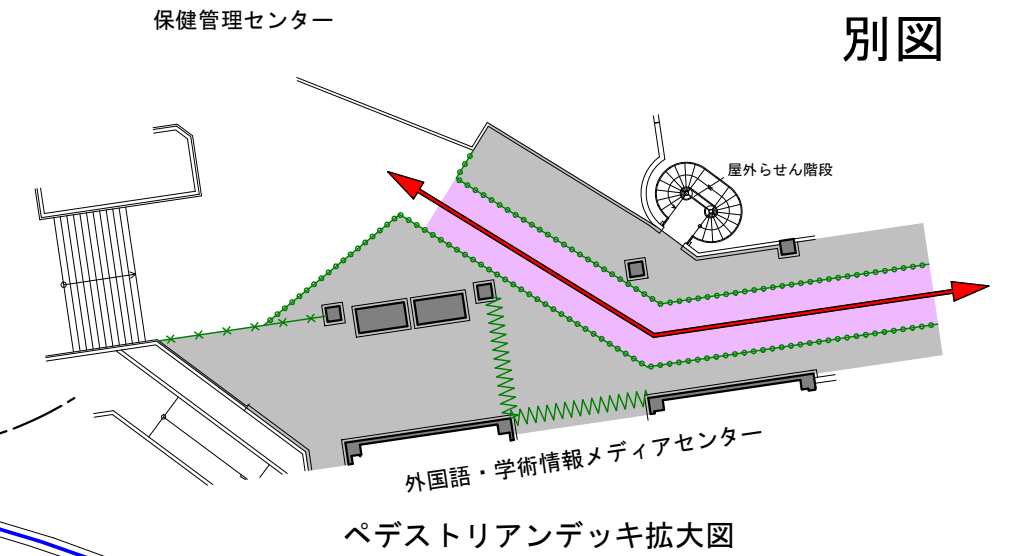

外国語・学術情報メディアセンター改修に伴う通行規制図